
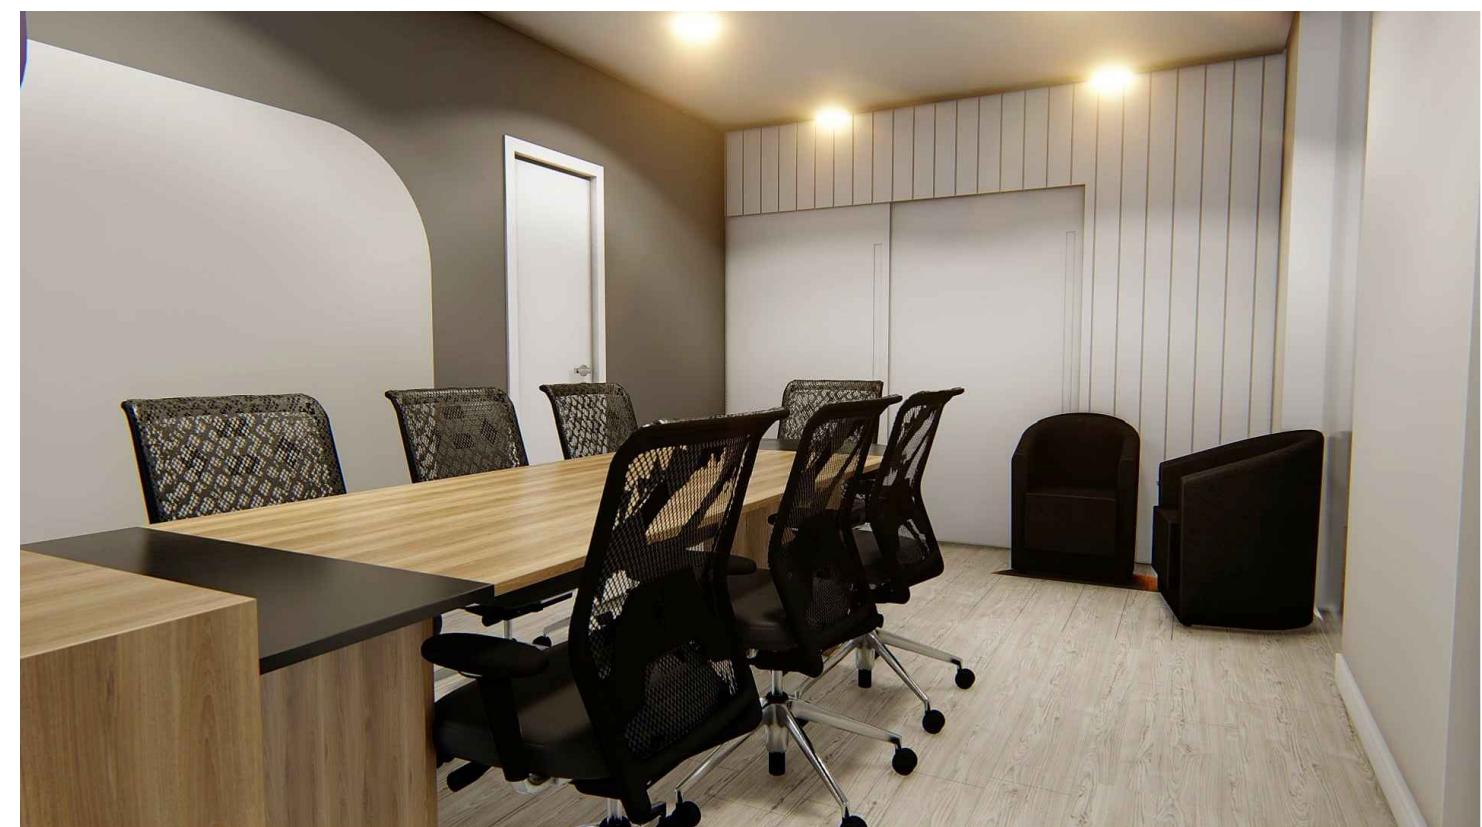


PLANTA BAIXA
ESCALA 1:25

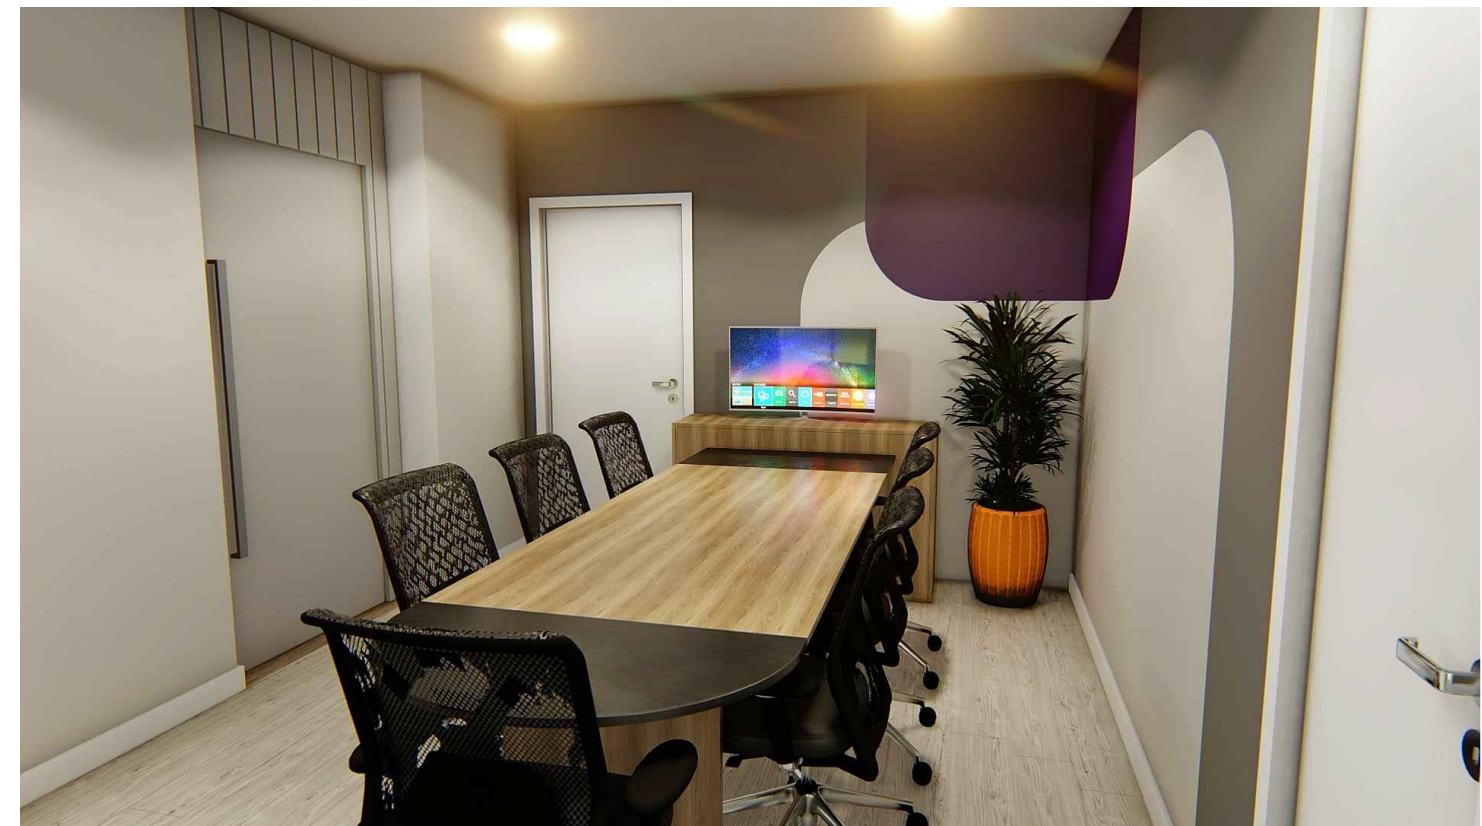

IMPORTANTE: TODAS AS MEDIDAS DEVEM, OBRIGATORIAMENTE, SER CONFERIDAS NO LOCAL.
A RESPONSABILIDADE DESTA CONFERÊNCIA FICA A CARGO DO EXECUTOR.

PROPRIETÁRIA/ ENDEREÇO:
CIGA - CONSÓRCIO DE INFORMÁTICA NA GESTÃO PÚBLICA MUNICIPAL
CENTRO EXECUTIVO IMPERATRIZ - SALA 102
RUA GENERAL LIBERATO BITENCOURT, 1885 - CANTO - FLORIANÓPOLIS - SC

ARQUITETOS RESPONSÁVEIS:
DEIVSON SILVANO
CAU: A116453-8
JANAÍNA CISNE ALVES
CAU: A107821-6

CONTEÚDO:
SALA DO PREFEITO
PROJETO EXECUTIVO
DESENHO:
JANAÍNA CISNE ALVES
ESCALA:
INDICADA
DATA:
SET | 2018
REVISÃO:
00
PRANCHA:
01 | 02

