



VISTA 01  
ESCALA 1:25

ARMÁRIOS SUPERIORES COM PRATELEIRAS, EM MDF COR CINZA CRISTAL - CHESS - ARAUCO. PUXADOR FECHO TOQUE.


ARMÁRIOS INFERIORES PARA GAVETEIROS PARA PASTA SUSPensa, EM MDF CINZA

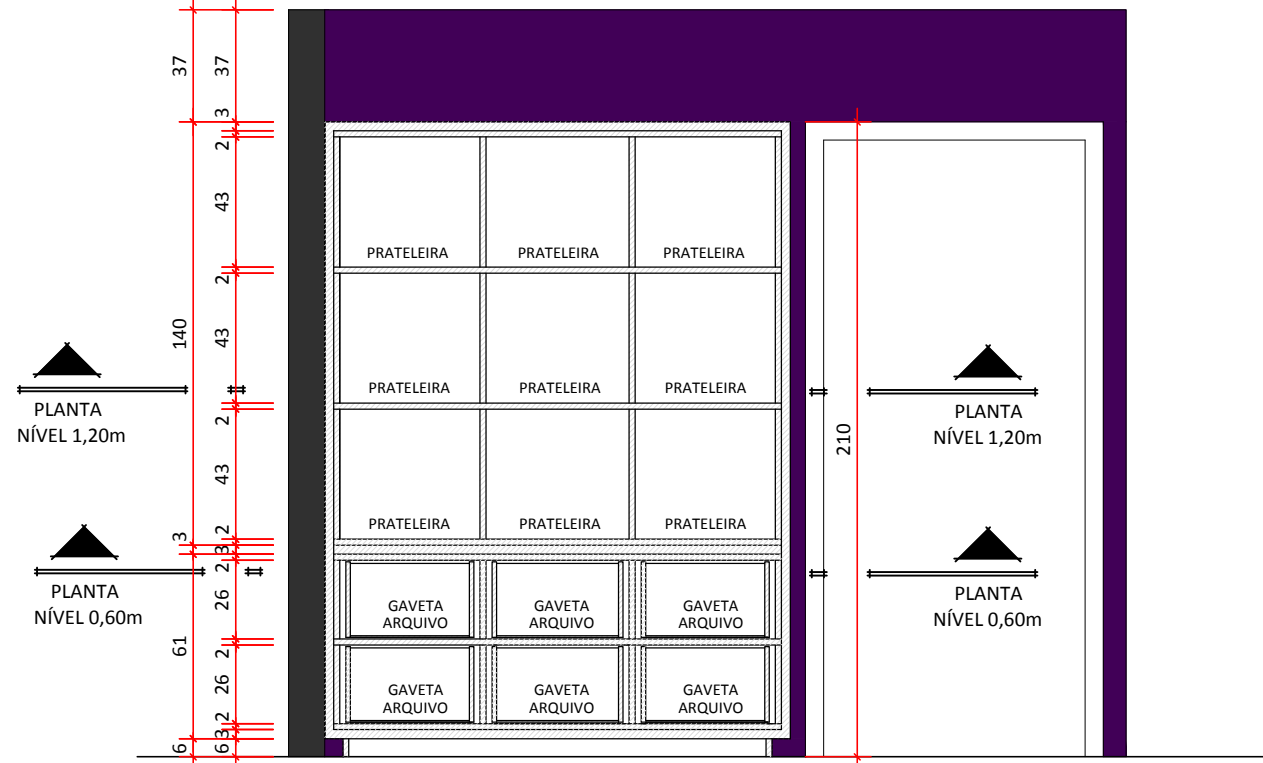


CORTE A-A  
ESCALA 1:25

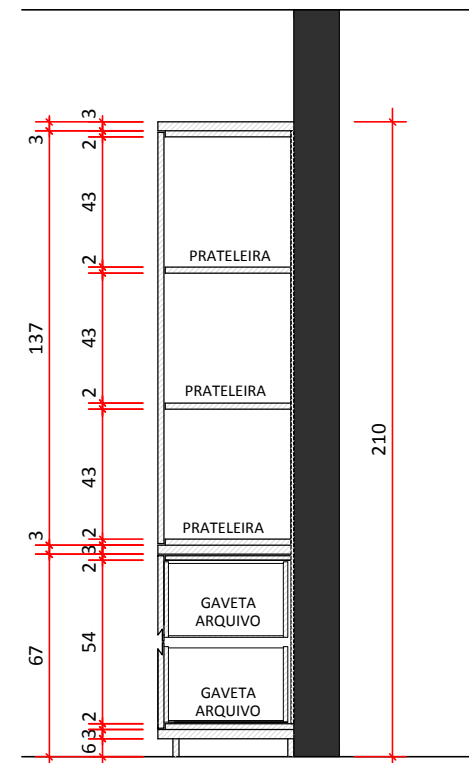

CORTE B-B  
ESCALA 1:25

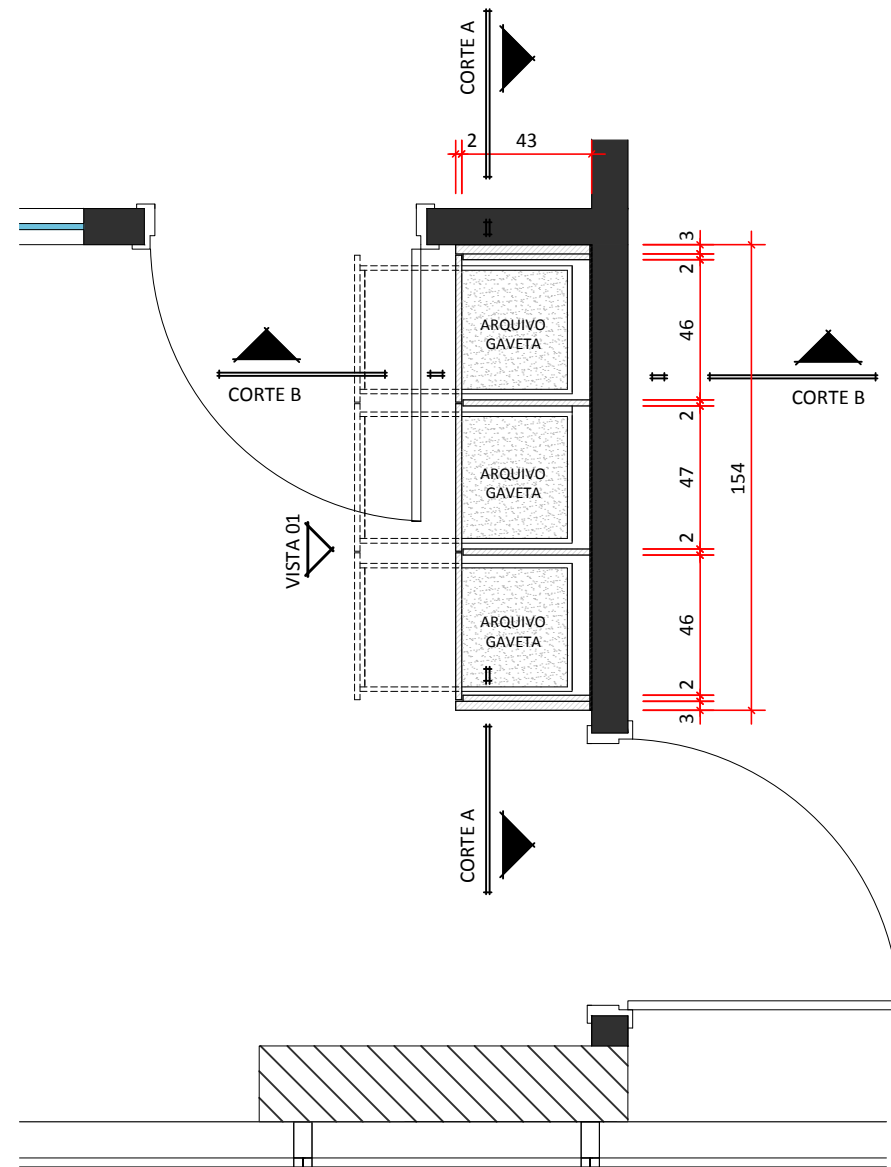

PLANTA ARMÁRIO  
ESCALA 1:25  
NÍVEL 0,60m (ARMÁRIOS INFERIORES)

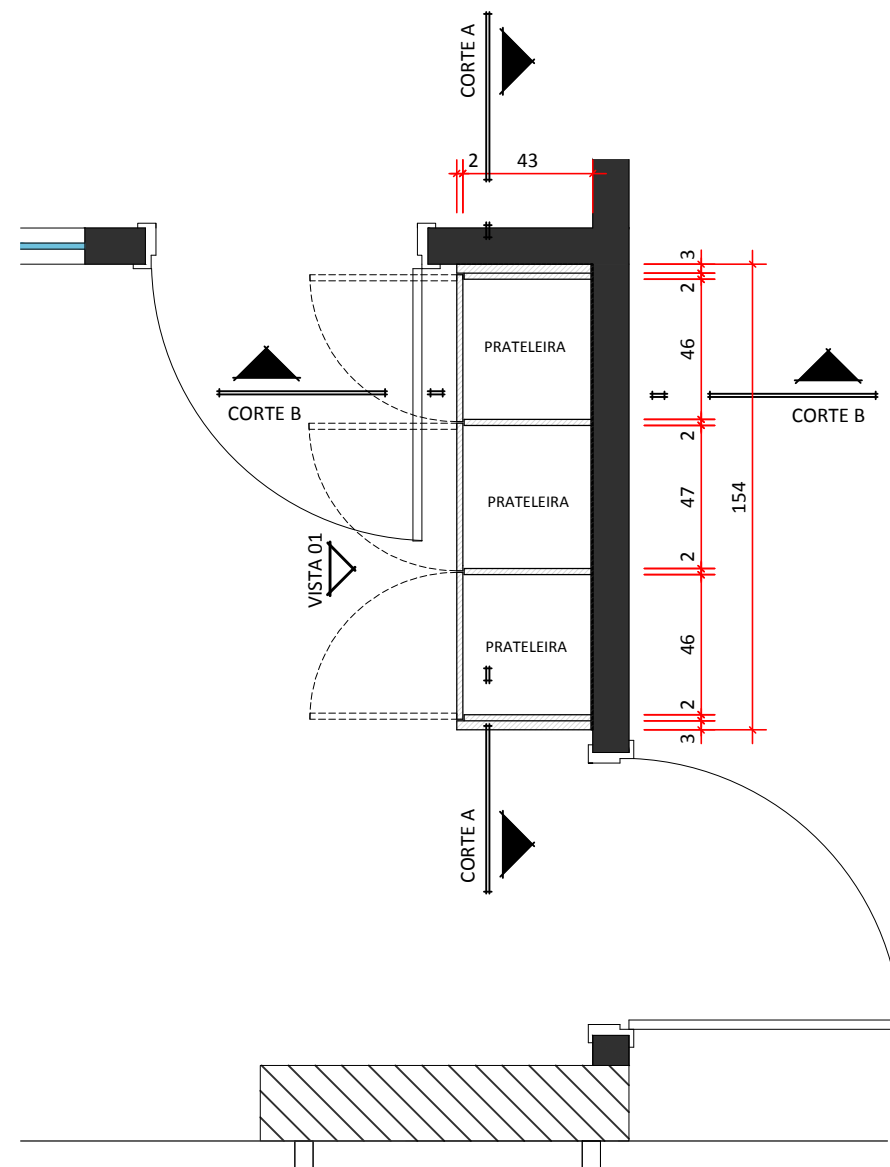

PLANTA ARMÁRIO  
ESCALA 1:25  
NÍVEL 1,20m (ARMÁRIO SUPERIOR)

IMPORTANTE: TODAS AS MEDIDAS DEVEM, OBRIGATORIAMENTE, SER CONFERIDAS NO LOCAL.  
A RESPONSABILIDADE DESTA CONFERÊNCIA FICA A GARGO DO EXECUTOR.

PROPRIETÁRIA/ ENDEREÇO:
CIGA - CONSÓRCIO DE INFORMÁTICA NA GESTÃO PÚBLICA MUNICIPAL
CENTRO EXECUTIVO IMPERATRIZ - SALA 102
RUA GENERAL LIBERATO BITENCOURT, 1885 - CANTO - FLORIANÓPOLIS - SC

ARQUITETOS RESPONSÁVEIS:
DEIVSON SILVANO
CAU: A116453-8
JANAÍNA CISNE ALVES
CAU: A107821-6

CONTEÚDO:
GERENTE ADMINISTRATIVO
PROJETO EXECUTIVO
DESENHO:
JANAÍNA   DEIVSON   NATÁLIA
ESCALA:
INDICADA
DATA:
SET   2018
REVISÃO:
00
PRANCHA:
02   02