




The image displays two products. On the left is the 'OCTOO EASYPLUG - EXTENSÃO ELÉTRICA TIPO TOTEM VERTICAL - DELL', a tall, silver, vertical power strip with multiple outlets and a control panel. On the right is the 'MESA PARA NOTEBOOK NT- HOME COR PRETA - MULTIVISÃO', a black, adjustable laptop desk with a foldable top and a sturdy base.

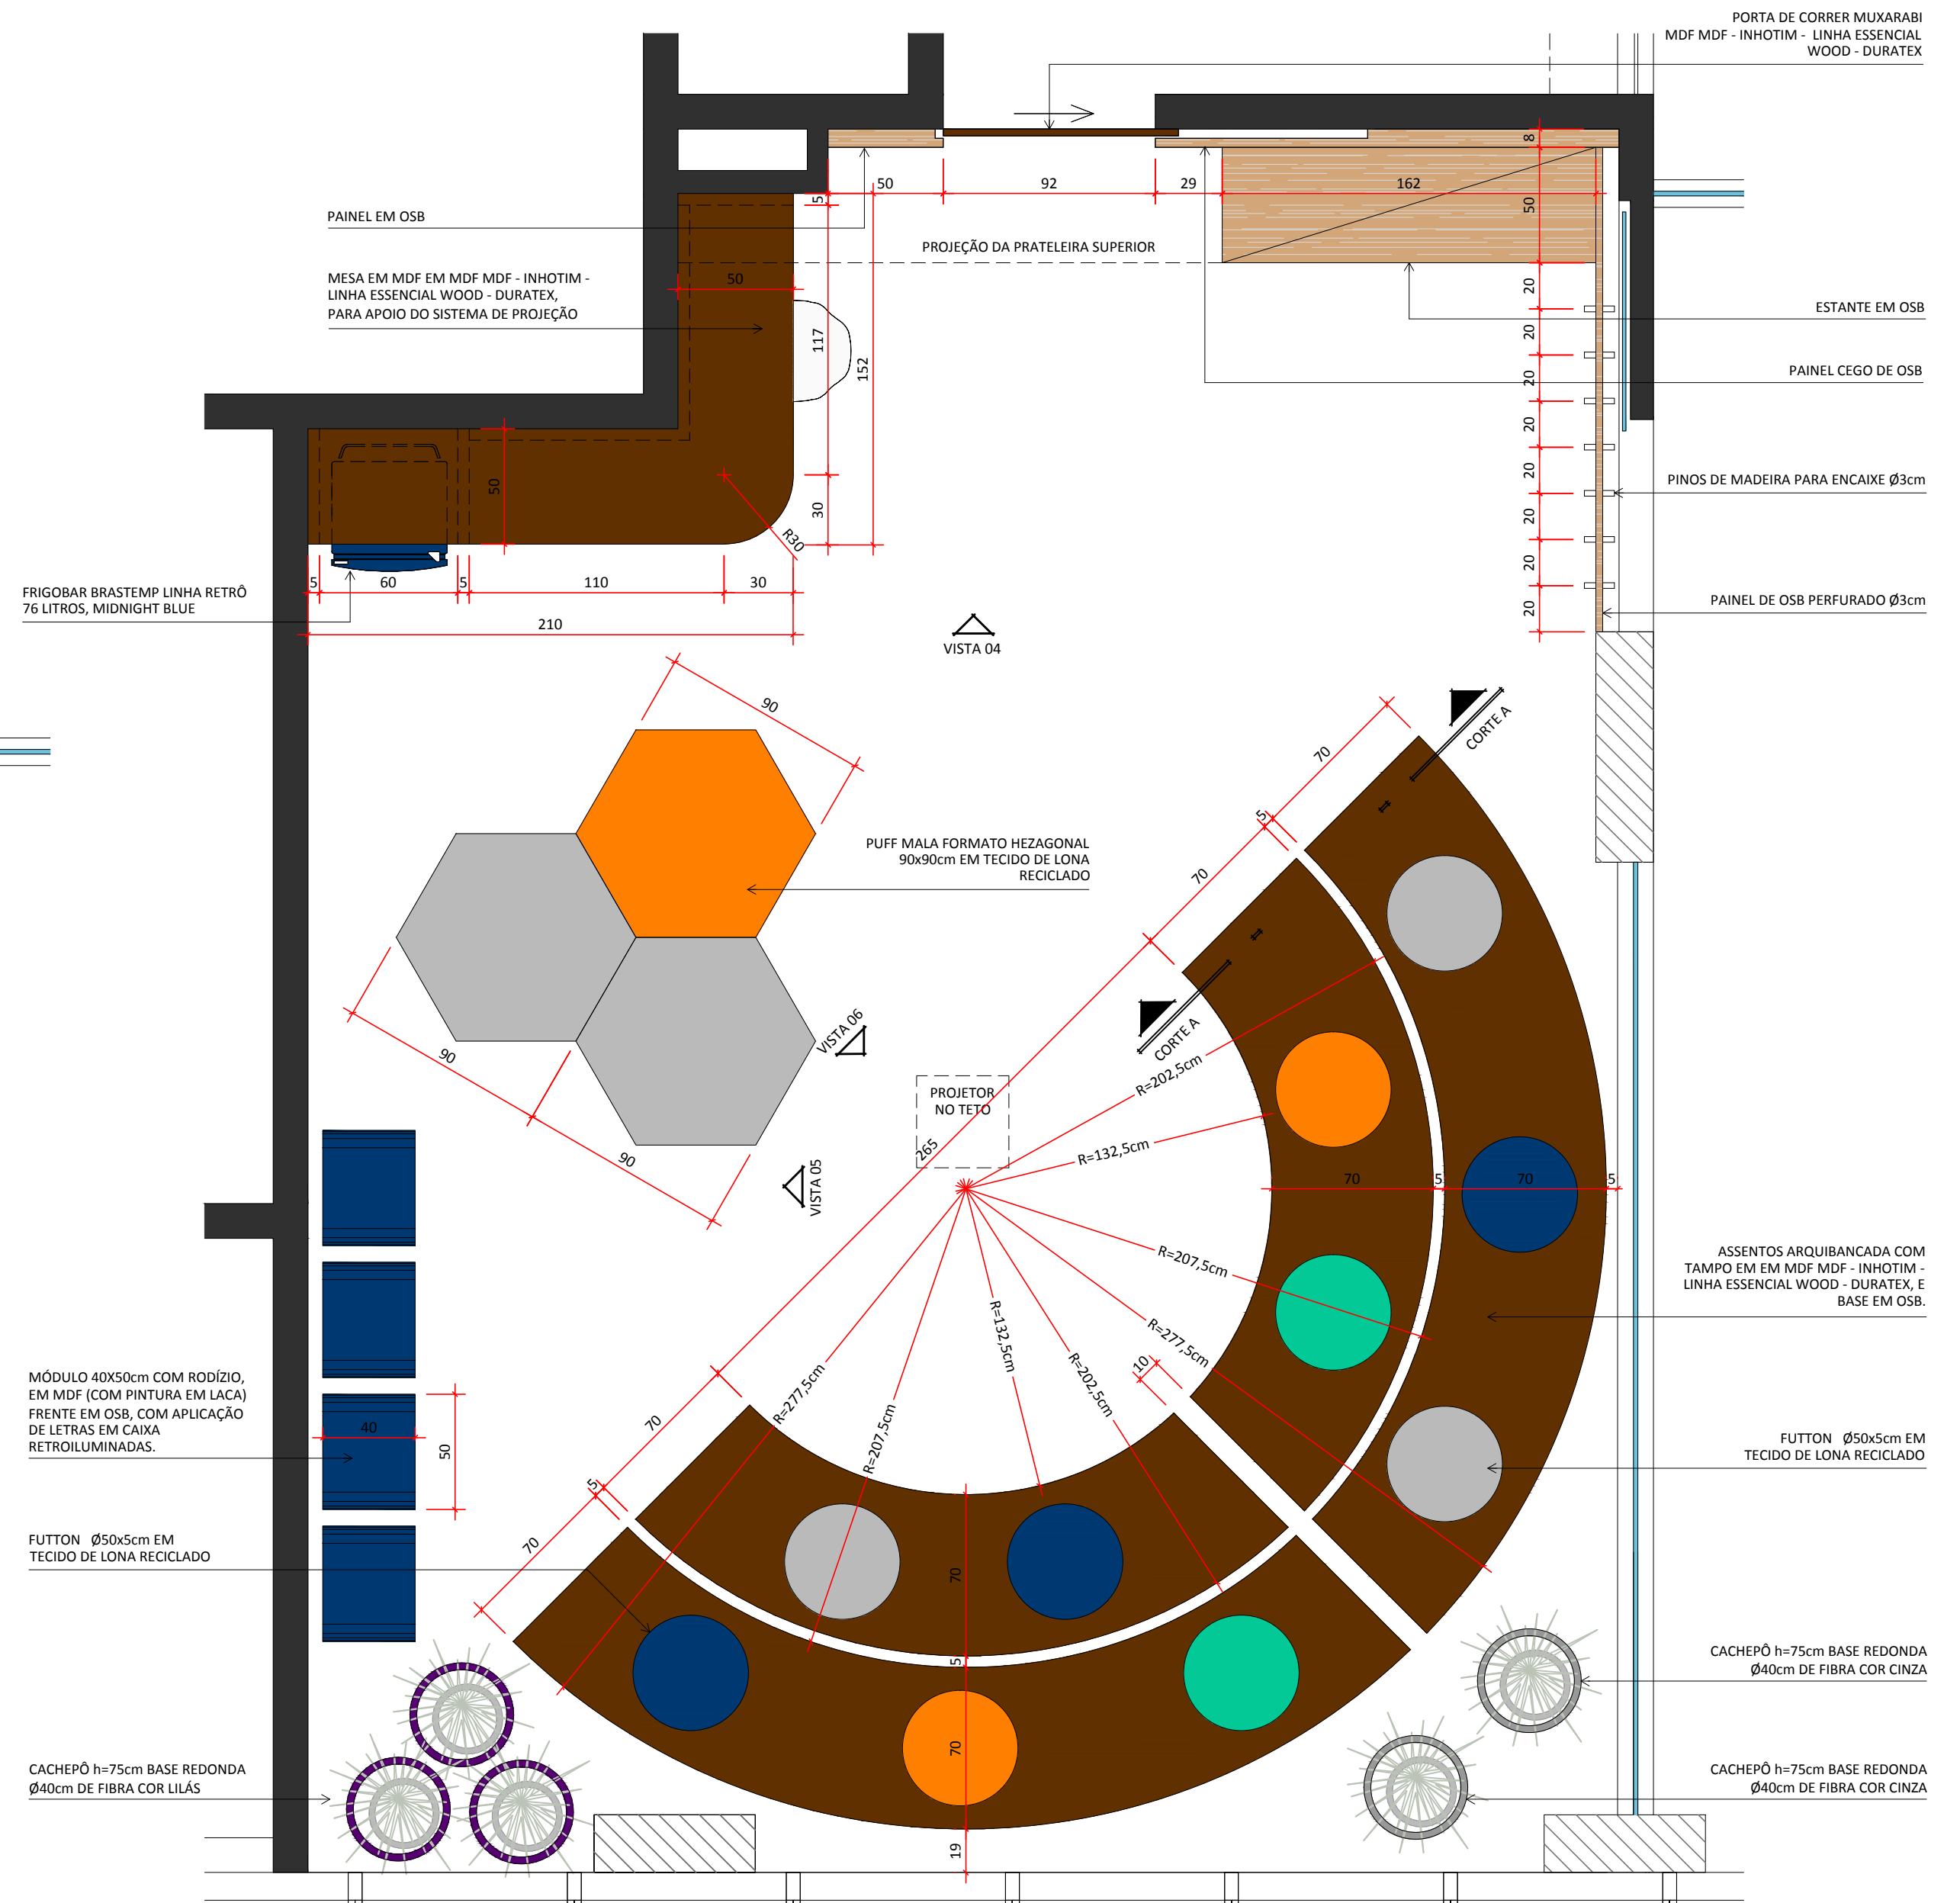

PLANTA BAIXA ESPAÇO MULTI USO

PROPRIETÁRIA/ ENDEREÇO:

CIGA - CONSÓRCIO DE INFORMÁTICA NA GESTÃO PÚBLICA MUNICIPAL

CENTRO EXECUTIVO IMPERATRIZ - SALA 102

RUA GENERAL LIBERATO BITENCOURT, 1885 - CANTO - FLORIANÓPOLIS - SC

JANAÍNA CISNE ALVES
CAU: A107821-6

DATA: OUT | 2018

REVISÃO: 01

PRANCHA: 01 | 04

SALA 7
ARQUITETURA
contato@sala7arquitetura.com.br
00000000@sala7arquitetura.com.br